




De banen verticaal aanbrengen om bij het opkloppen van het Novariet te voorkomen dat de stengels onder de folie schuiven. Verticale naden afplakken.

Detail 870.01 / Verticaal  
aanbrengen folie

  
novariet  
— het nieuwe riet —

Nijverheidslaan 56  
9581 EK  
MUSSELKANAAL  
Tel. 0599 417444  
Fax. 0599 417170  
info@novariet.nl

BEL 0599 417444 voor direct antwoord op al uw vragen over 

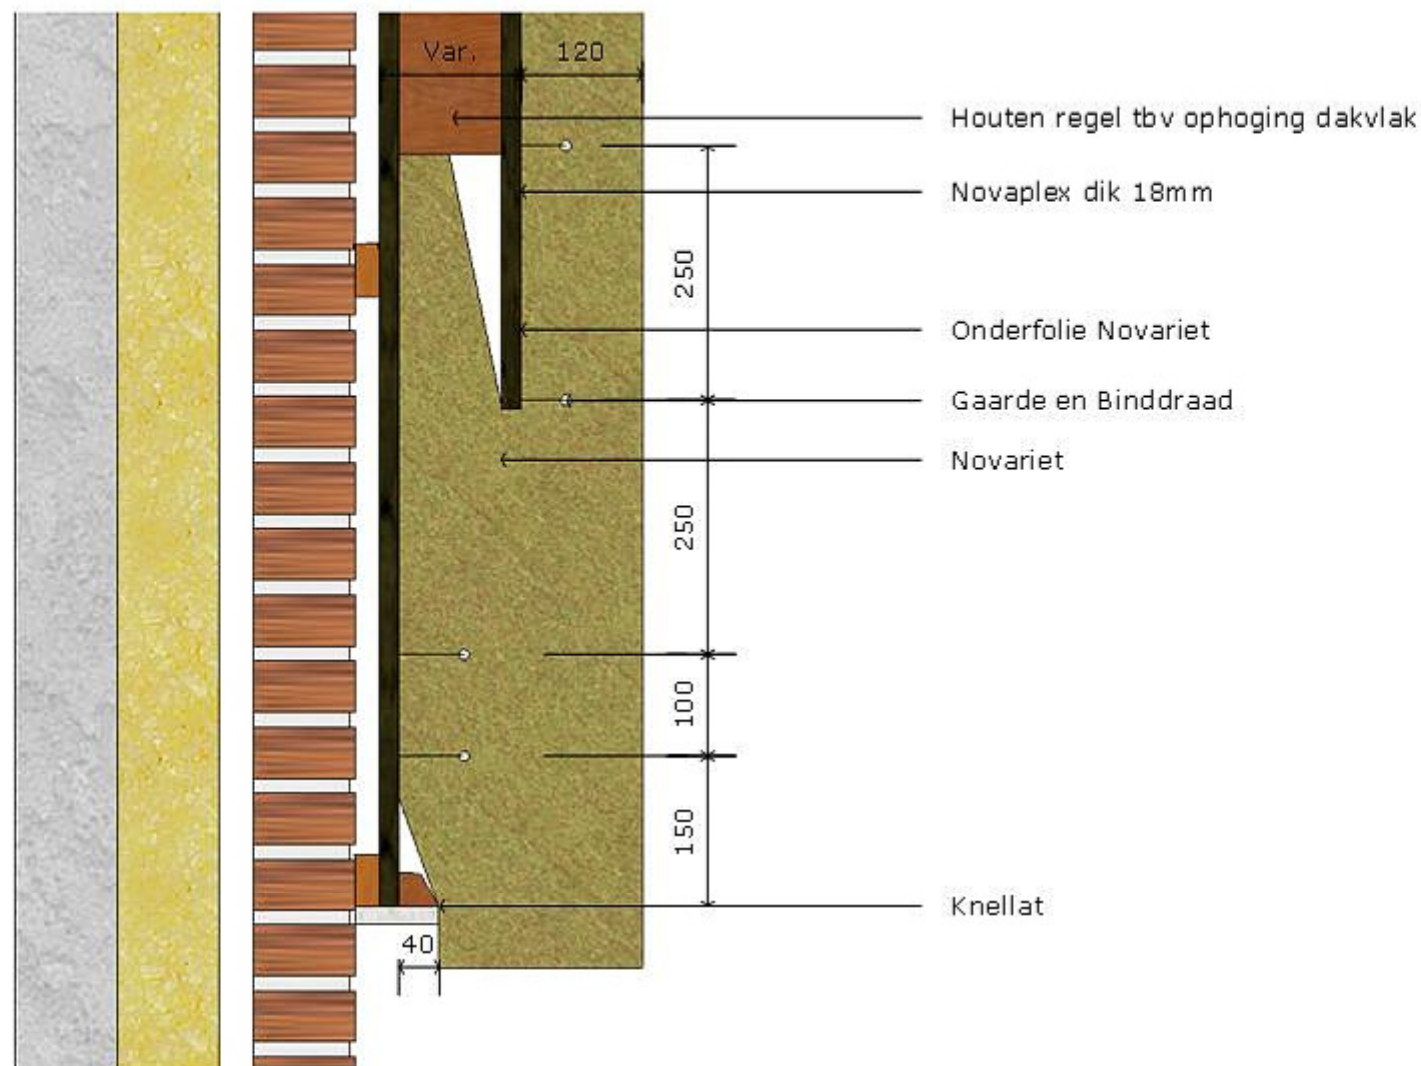


Renovatie

Detail 870.02 / Renovatie dak  
verticaal

**novariet**  
— het nieuwe riet —

Nijverheidslaan 56  
9581 EK  
MUSSELKANAAL  
Tel. 0599 417444  
Fax. 0599 417170  
info@novariet.nl

BEL 0599 417444 voor direct antwoord op al uw vragen over **novariet**

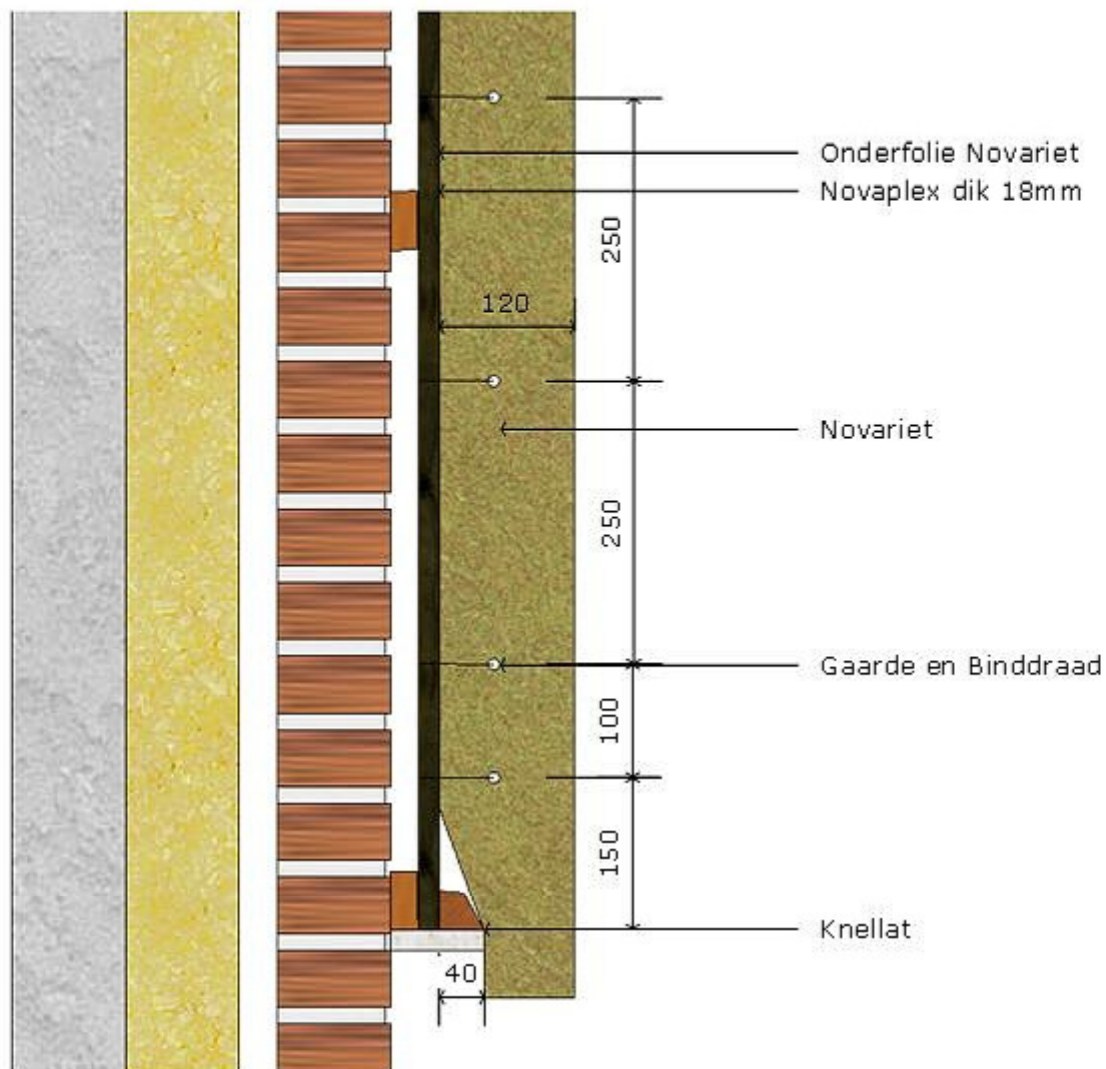


Novadak

Detail 870.03 Novadak verticaal

**novariet**  
het nieuwe riet

Nijverheidslaan 56  
9581 EK  
MUSSELKANAAL  
Tel. 0599 417444  
Fax. 0599 417170  
info@novariet.nl

BEL 0599 417444 voor direct antwoord op al uw vragen over **novariet**

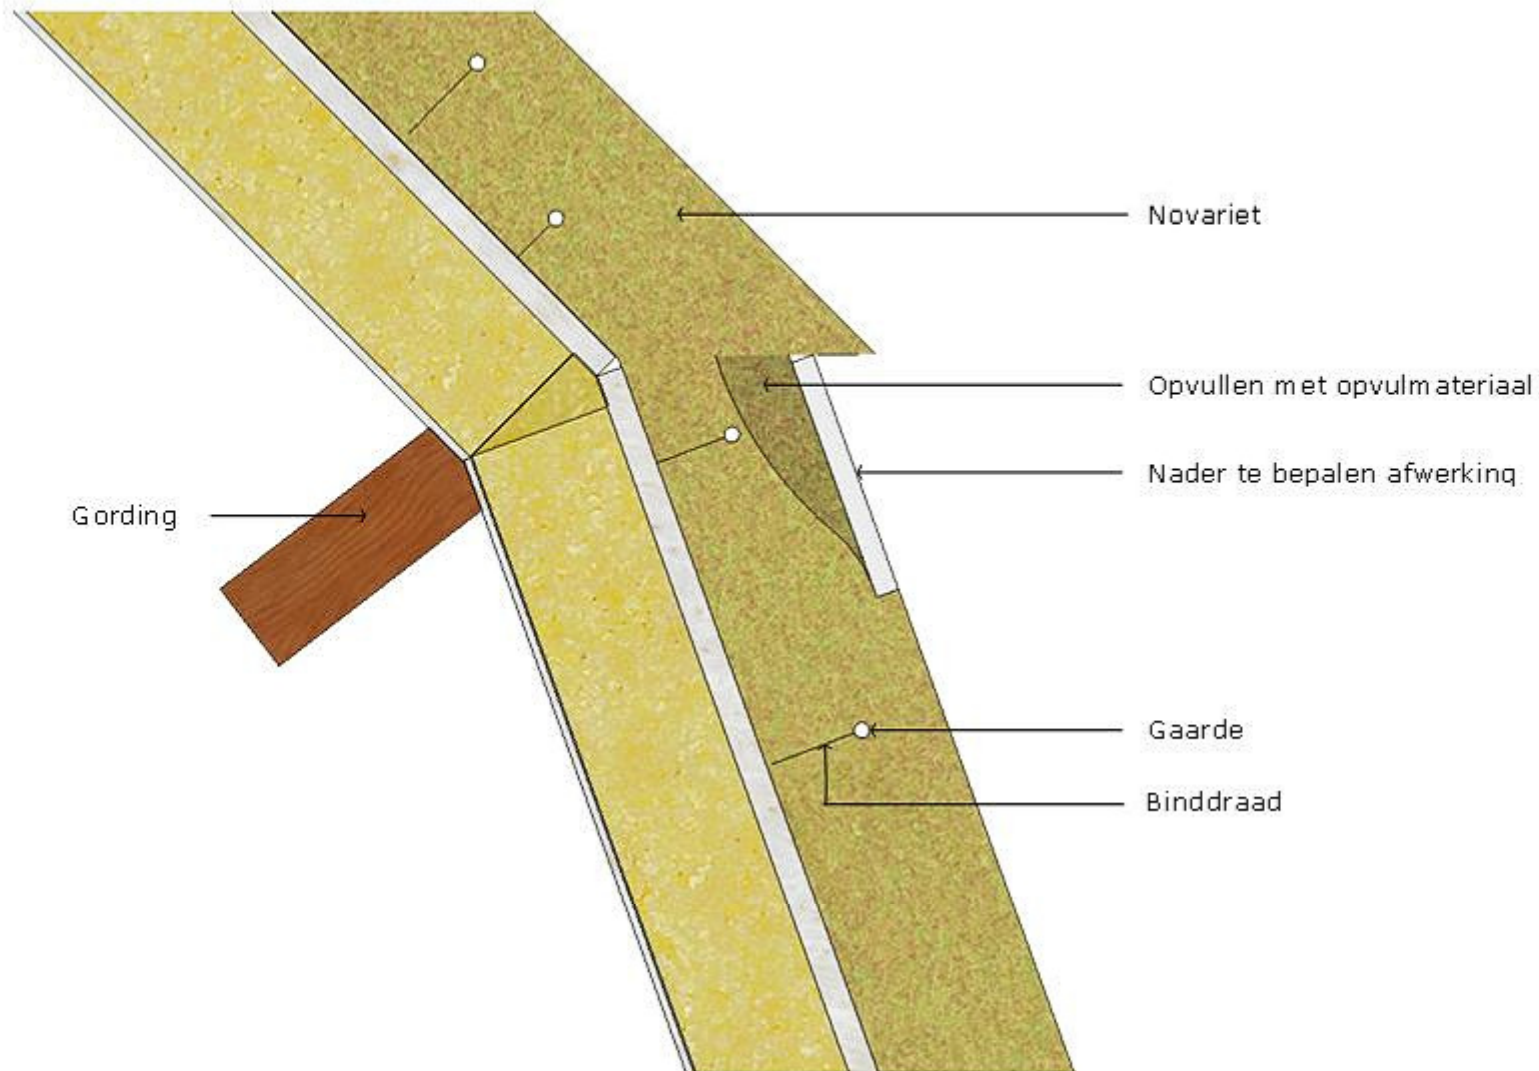

Gording

Novariet

Opvullen met opvulmateriaal

Nader te bepalen afwerking

Gaarde

Binddraad


**Novadak**

**Detail 870.04 / Breukkap**

**novariet**  
— het nieuwe riet —

Nijverheidslaan 56  
9581 EK  
MUSSELKANAAL  
Tel. 0599 417444  
Fax. 0599 417170  
info@novariet.nl

BEL 0599 417444 voor direct antwoord op al uw vragen over **novariet**

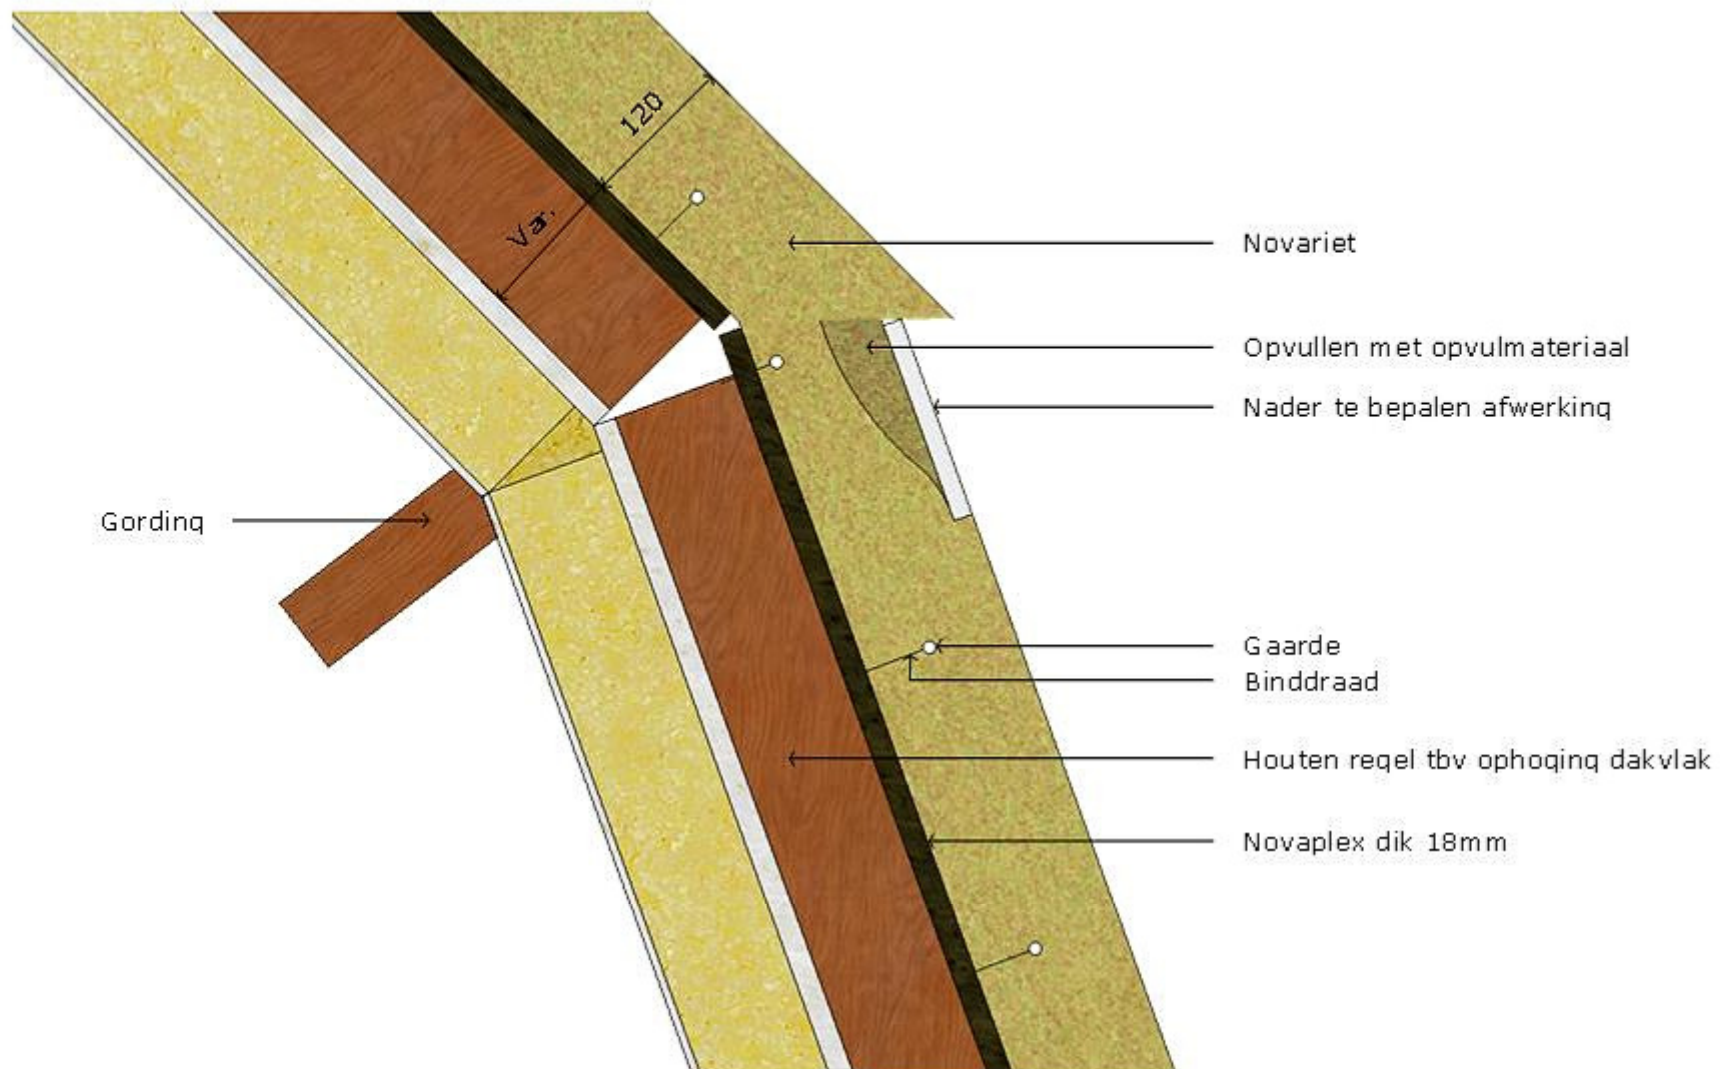

Renovatie

Detail 870.05 / Breukkap

**novariet**  
— het nieuwe riet —

Nijverheidslaan 56  
9581 EK  
MUSSELKANAAL  
Tel. 0599 417444  
Fax. 0599 417170  
info@novariet.nl

BEL 0599 417444 voor direct antwoord op al uw vragen over **novariet**